


外部階段	
階段有効幅	900
踏面寸法	(210) ≤ 300
蹴上寸法	6~8F (200) ≥ 190.6
手摺高さ	1,100 <sup>○</sup>



道路中心線

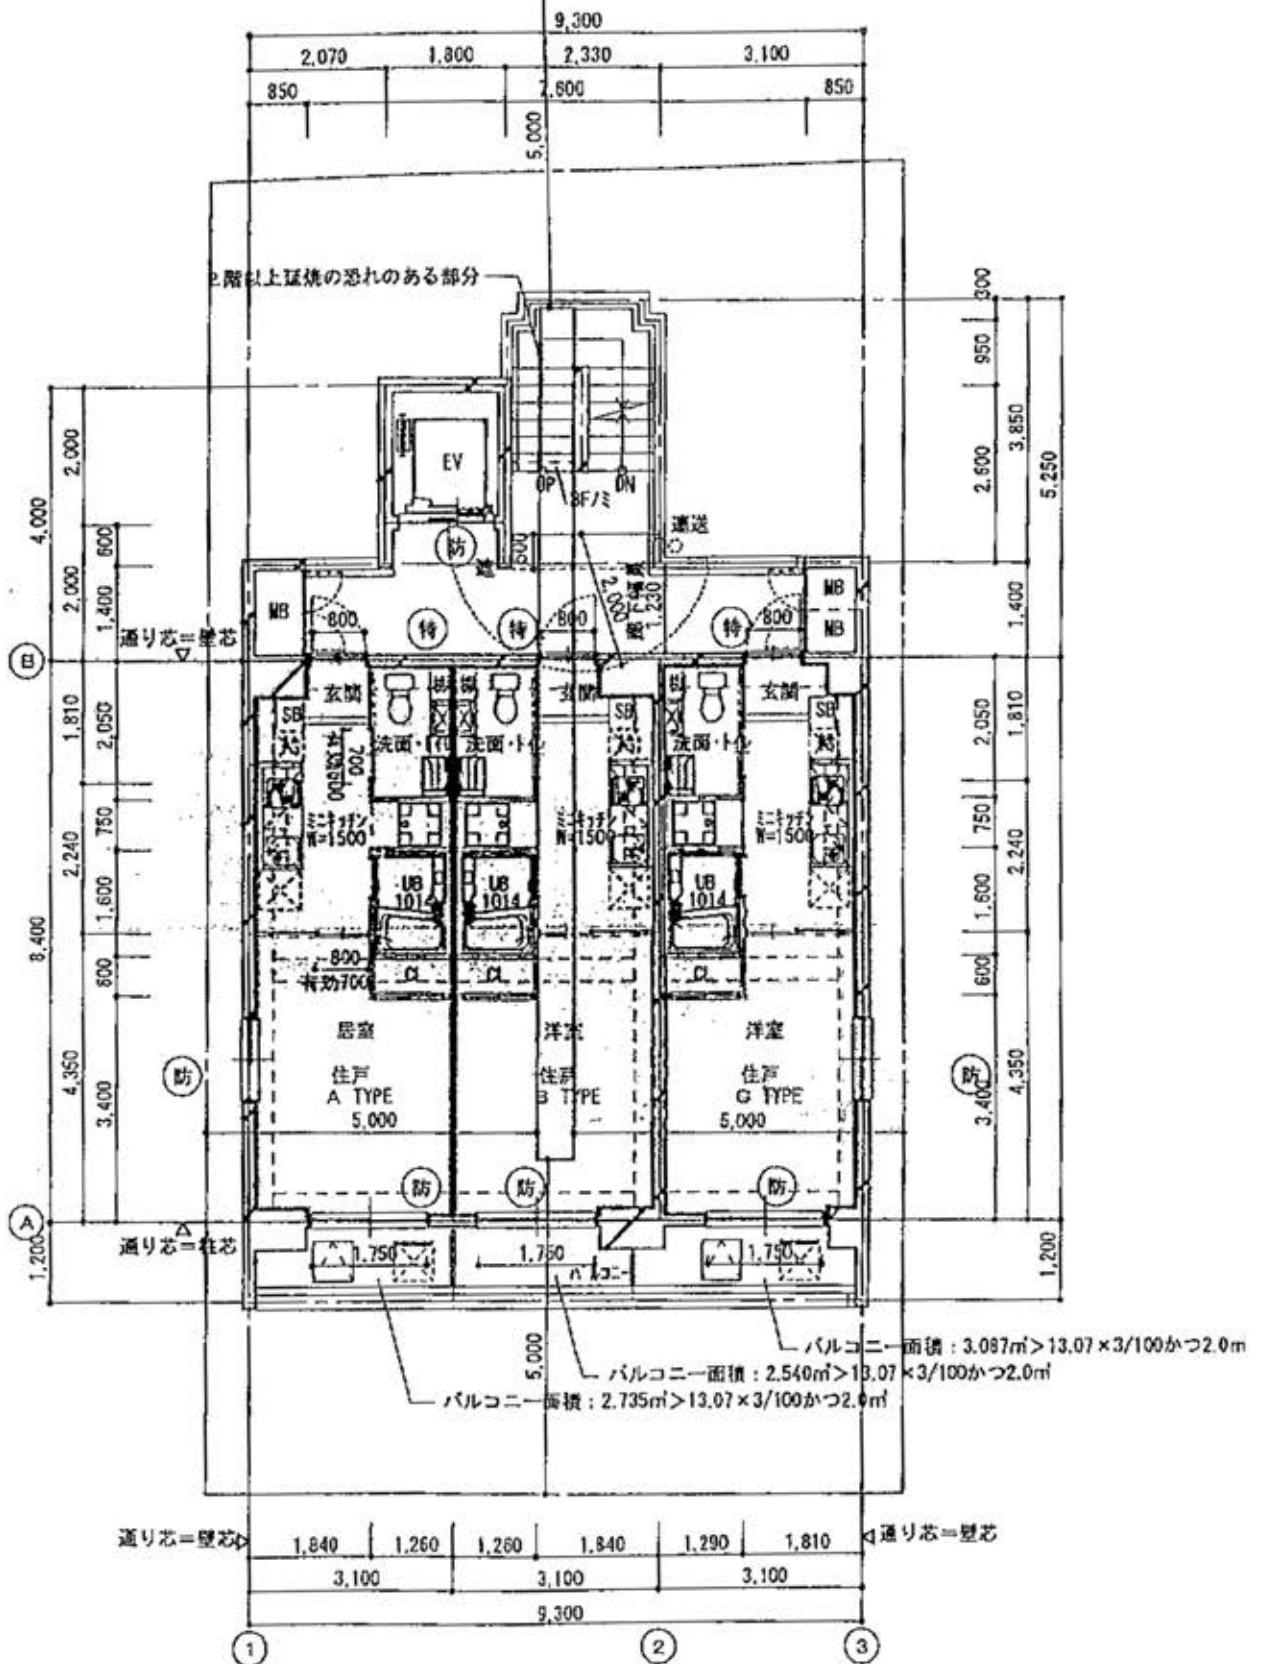

6~8階平面図

居室 (A TYPE)	
A	13.04m <sup>2</sup>
L	別紙
V	(0.65) < 1.57

居室 (B TYPE)	
A	13.04m <sup>2</sup>
L	別紙
V	(0.65) < 1.57

居室 (C TYPE)	
A	13.04m <sup>2</sup>
L	別紙
V	(0.65) < 1.57